


自然の中で のびのびと 趣味を楽しめる 開放感の家

コンセプト

家族全員がそれぞれの趣味を自然の中でのびのびと楽しめる家を作りたいと思い設計した。また、インターネットの普及により多くの子供たちが外で遊ばず、室内でゲームなどのメディア機器を使って遊んでいる。そのため、自然豊かな場所で遊ぶことの楽しさや良さを広めたいと思った。家の中が明るくなるように窓をたくさん設け、窓の形も外から見たときに興味をひくよう工夫しました。室内には吹抜を作り空間に一体感を出した。二階の子供部屋は端に置いてあるクローゼットを中央に寄せると二つの部屋に、端に寄せると一つの大きな部屋に、子供の成長に合わせて変化できるようにした。一階には本棚が見える隠し扉を作り、その扉から地階におりられるようにした。地階にはカラオケや映画鑑賞ができる趣味の部屋を作った。この家を「自然の中でのびのびと趣味を楽しめる開放感のある家」をテーマに設計した。


家族構成

夫	32歳	会社員・サッカー・スポーツ観戦・映画鑑賞
妻	32歳	会社員・料理・映画鑑賞・読書
長女	10歳	小学校4年生料理・ピアノ・映画鑑賞
次女	8歳	小学校2年生・ダンス・映画鑑賞
長男	6歳	幼稚園年長・サッカー・外遊び

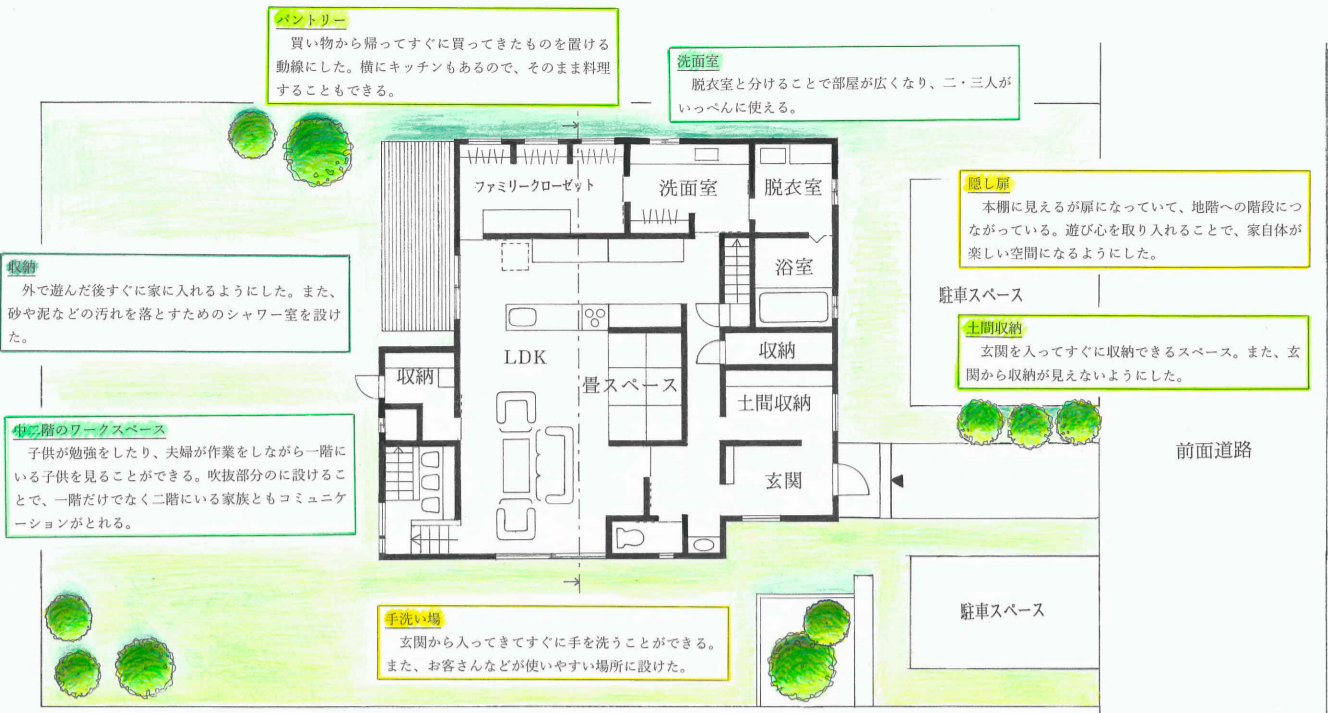


配置図兼1階平面図

面積表	
敷地面積	448㎡
建築面積	152㎡
延べ面積	248.56㎡
建ぺい率	33.93%
容積率	57.71%
構造体	木造


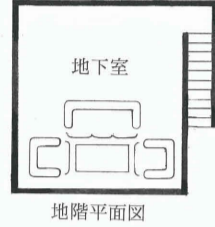


S = 1 / 100

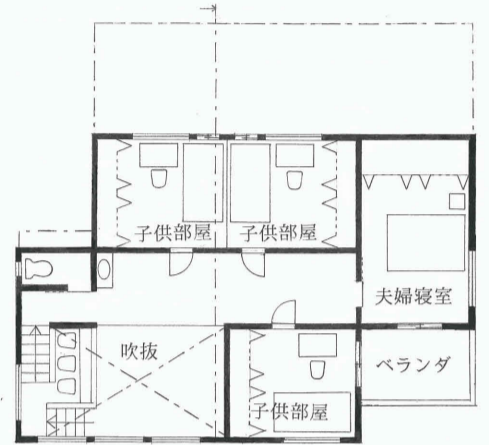

二階のフリースペース
家族が自由に好きなことができるようにした。また、吹抜部分に設けることで、一階と空間につながる。

島根県立出雲工業高等学校 二年 吉田 和叶

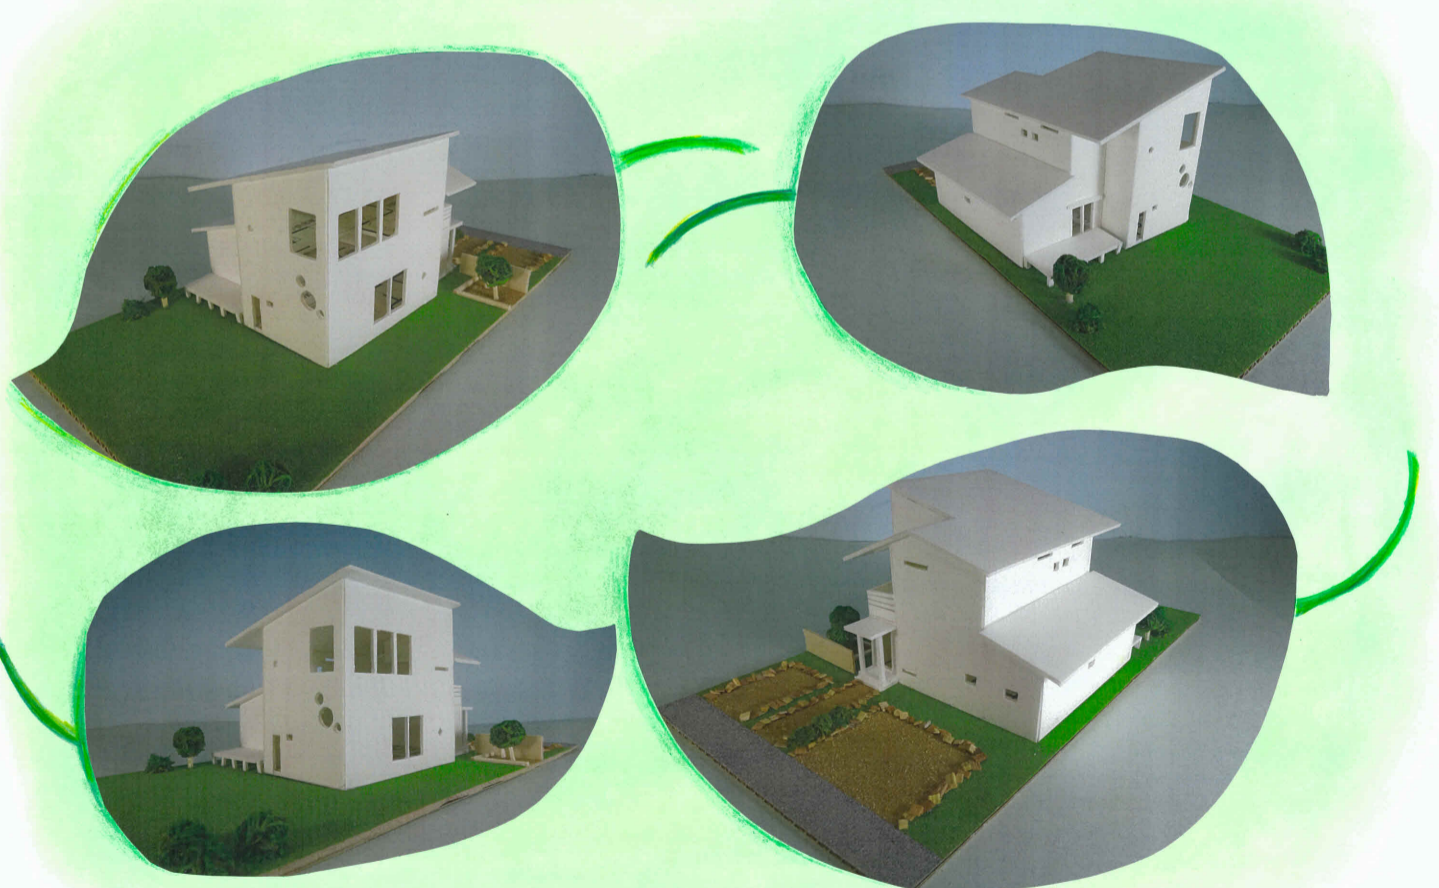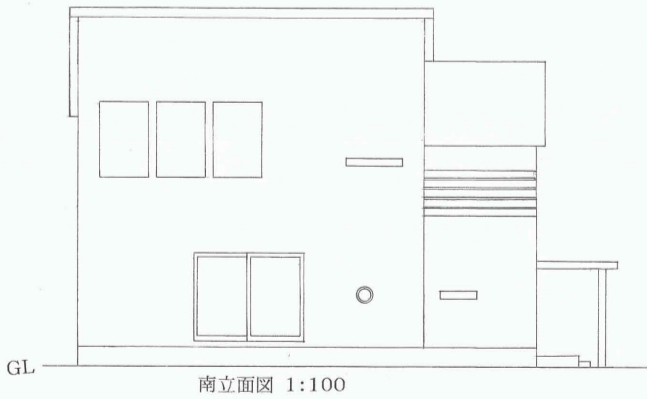

模型写真



S = 1 / 100

島根県立出雲工業高等学校 二年 吉田 和叶

